


Kupní cena vč. DPH:

2.676.944,- Kč

Dispozice: **1+kk**

Podlaží: **3. NP**

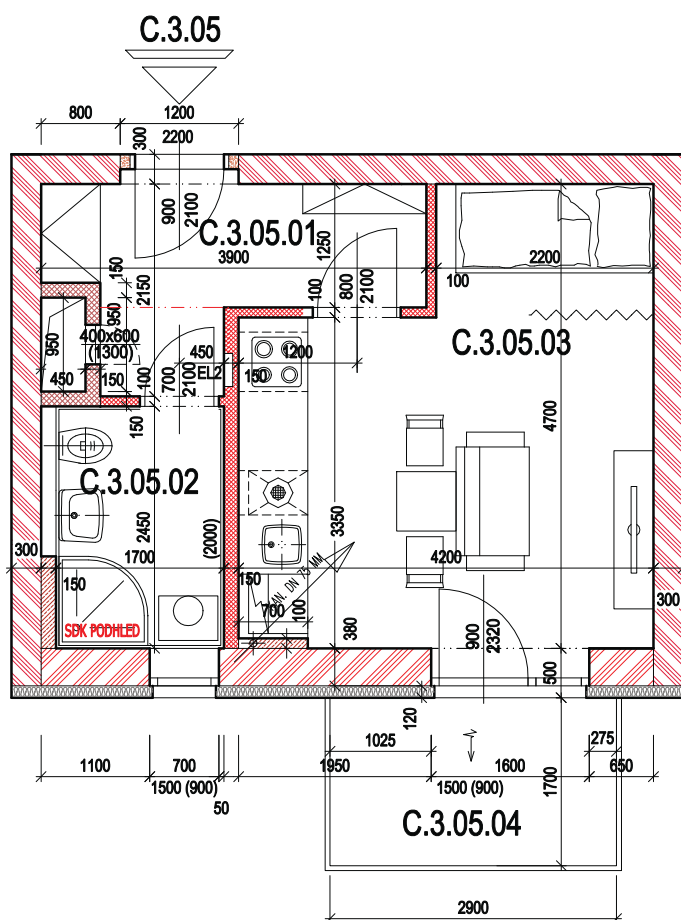

C.3.05.01 Předstíň 5,85 m²

C.3.05.02 Koupelna + WC 4,36 m²

C.3.05.03 Obývací pokoj + Kuchyňský kout 16,97 m²


Svislé konstrukce 1,21 m²

Podlahová plocha **28,39 m²**

C.3.05.04 Balkon 4,93 m²

Sklep 1,50 m²

Celková plocha 34,82 m²

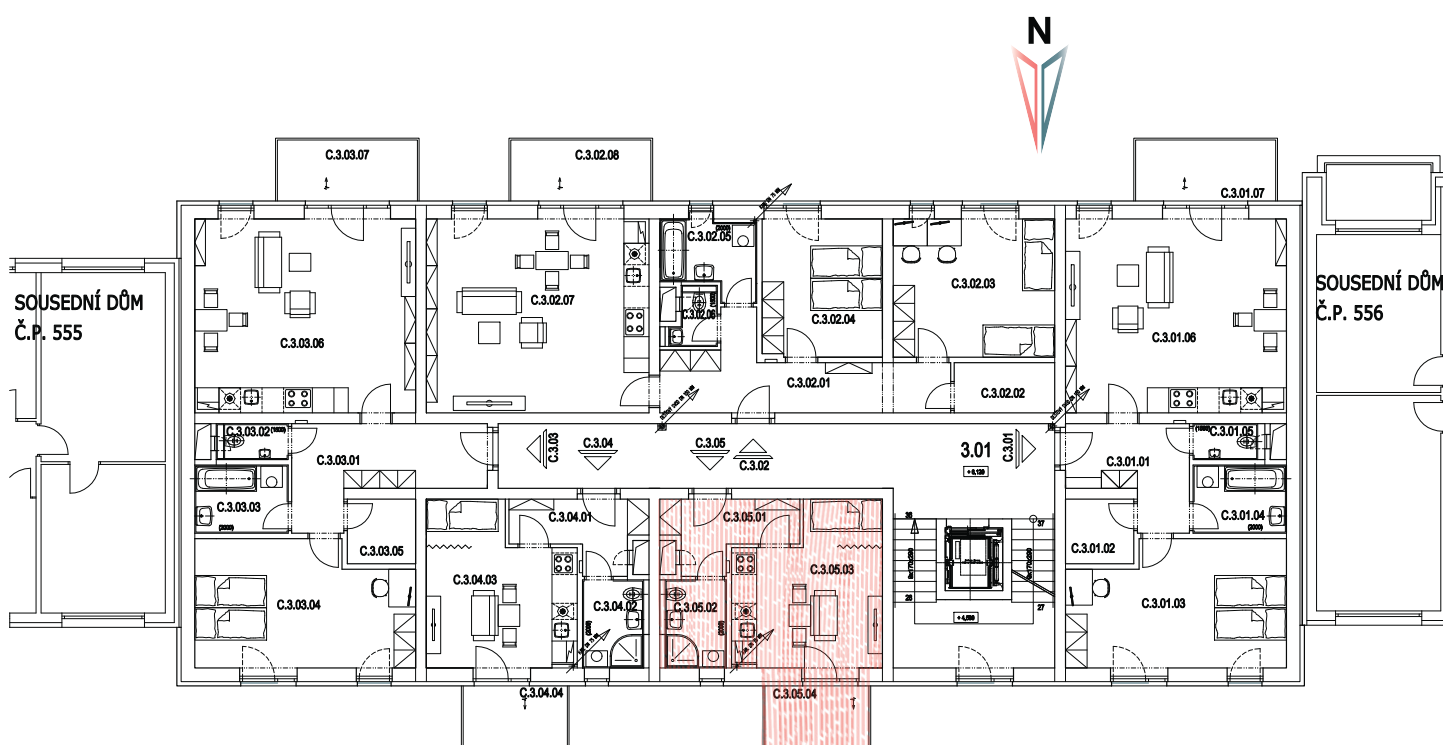

Varianty prodeje: a) 1+kk + **parkovací stání**

2.866.944,- Kč


b) 1+kk + **garážové stání**

3.011.944,- Kč

c) 1+kk + **parkovací a garážové stání**

3.201.944,- Kč

Parkovací a Garážová stání v 1. NP etážového domu

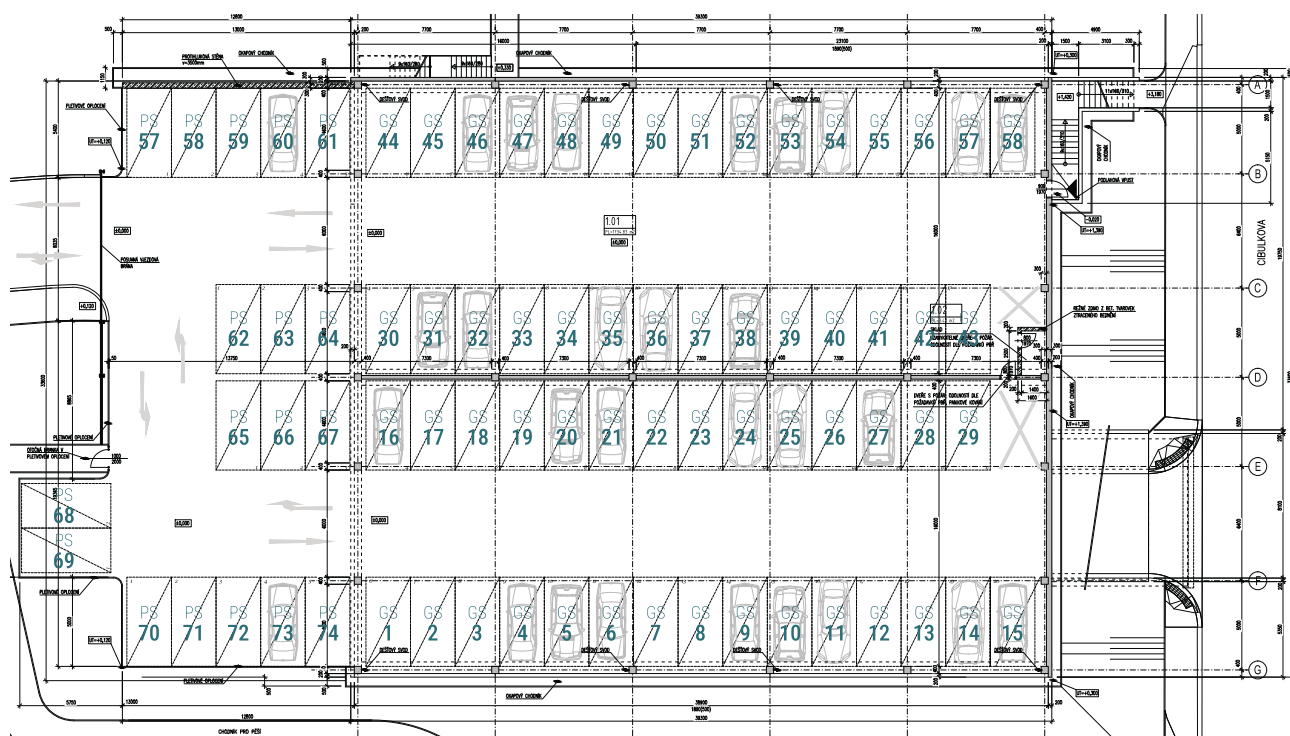

Parkovací stání v 2. NP etážového domu

