


Kupní cena vč. DPH:

6.075.749,- Kč

Dispozice: **2+kk**

Podlaží: **3. NP**

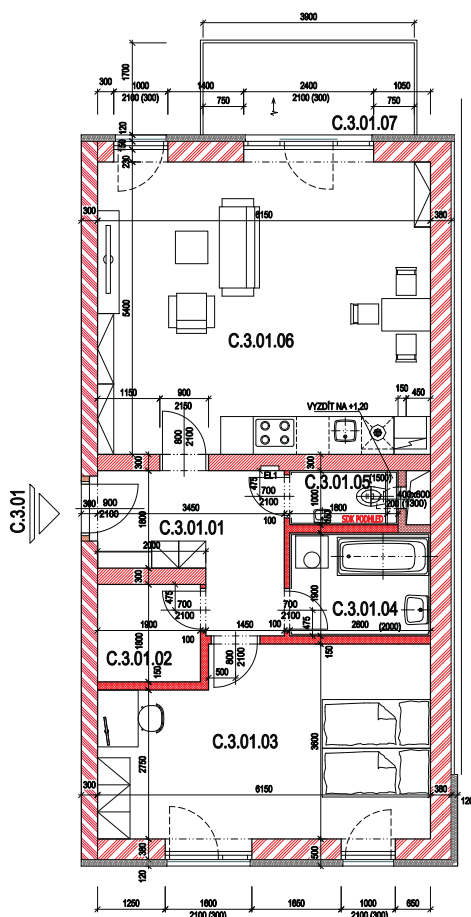

C.3.01.01 Předstíh 8,02 m²

C.3.01.02 Komora 3,42 m²

C.3.01.03 Pokoj 20,40 m²

C.3.01.04 Koupelna 4,94 m²

C.3.01.05 WC 2,00 m²

C.3.01.06 Obývací pokoj + Kuchyňský kout 33,21 m²


Svislé konstrukce 4,1 m²

Podlahová plocha **76,09 m²**

C.3.01.07 Balkon 6,63 m²

Sklep 1,50 m²

Celková plocha 84,22 m²

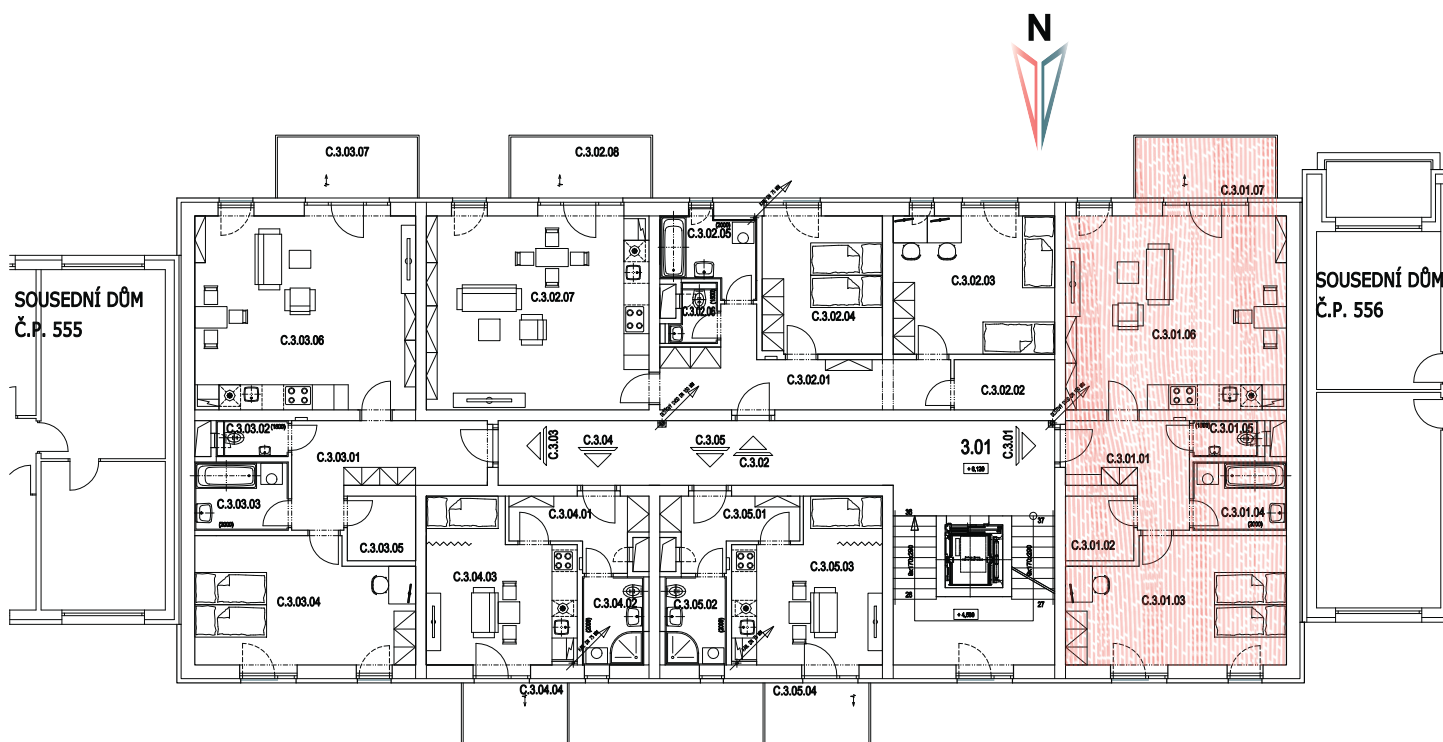

Varianty prodeje: a) 2+kk + **parkovací stání**

6.265.749,- Kč


b) 2+kk + **garážové stání**

6.410.749,- Kč

c) 2+kk + **parkovací a garážové stání**

6.600.749,- Kč

Parkovací a Garážová stání v 1. NP etážového domu

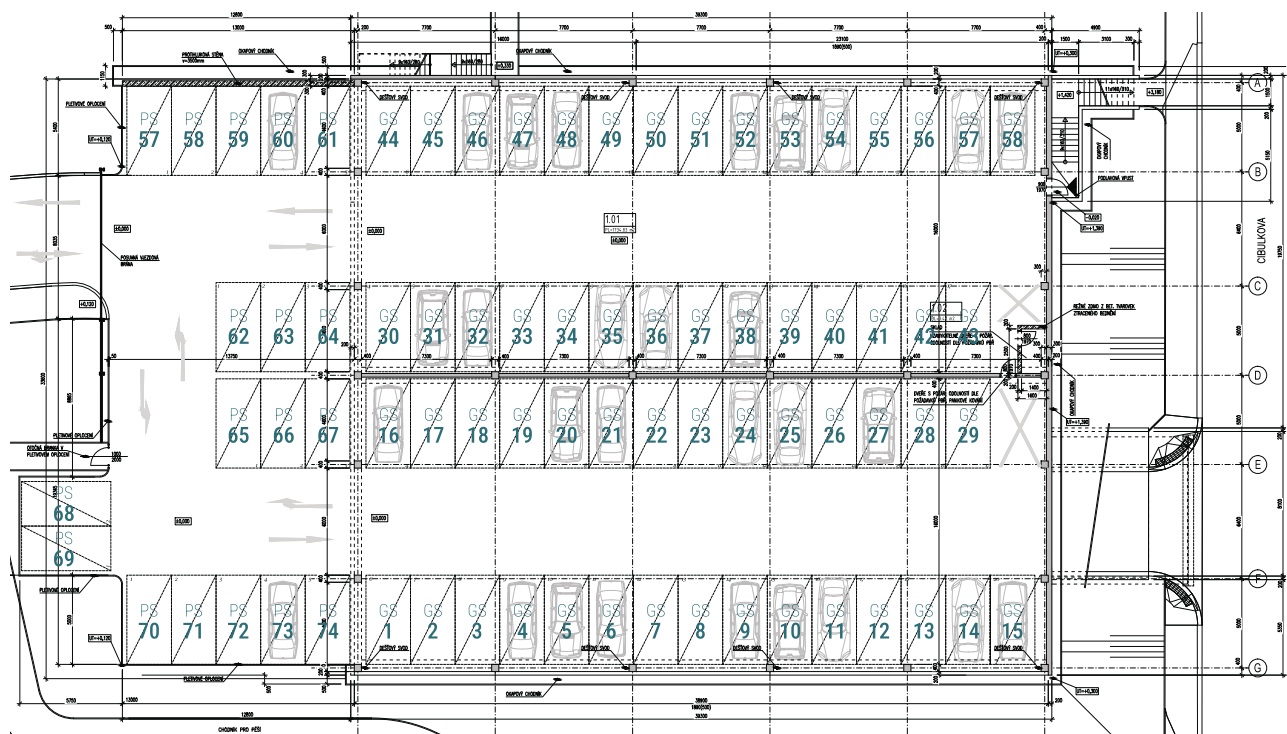

Parkovací stání v 2. NP etážového domu

