


Kupní cena vč. DPH:

**2.676.944,- Kč**

Dispozice: **1+kk**

Podlaží: **3. NP**

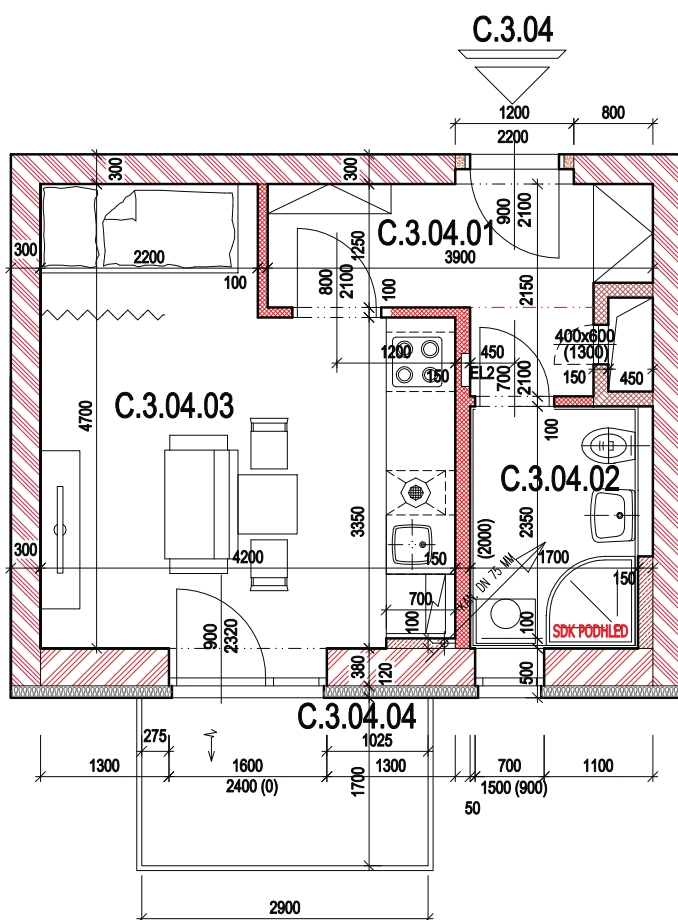

C.3.04.01 Předstíh 5,85 m<sup>2</sup>

C.3.04.02 Koupelna + WC 4,36 m<sup>2</sup>

C.3.04.03 Obývací pokoj + Kuchyňský kout 16,97 m<sup>2</sup>


Svislé konstrukce 1,21 m<sup>2</sup>

Podlahová plocha **28,39 m<sup>2</sup>**

C.3.04.04 Balkon 4,93 m<sup>2</sup>

Sklep 1,50 m<sup>2</sup>

**Celková plocha 34,82 m<sup>2</sup>**

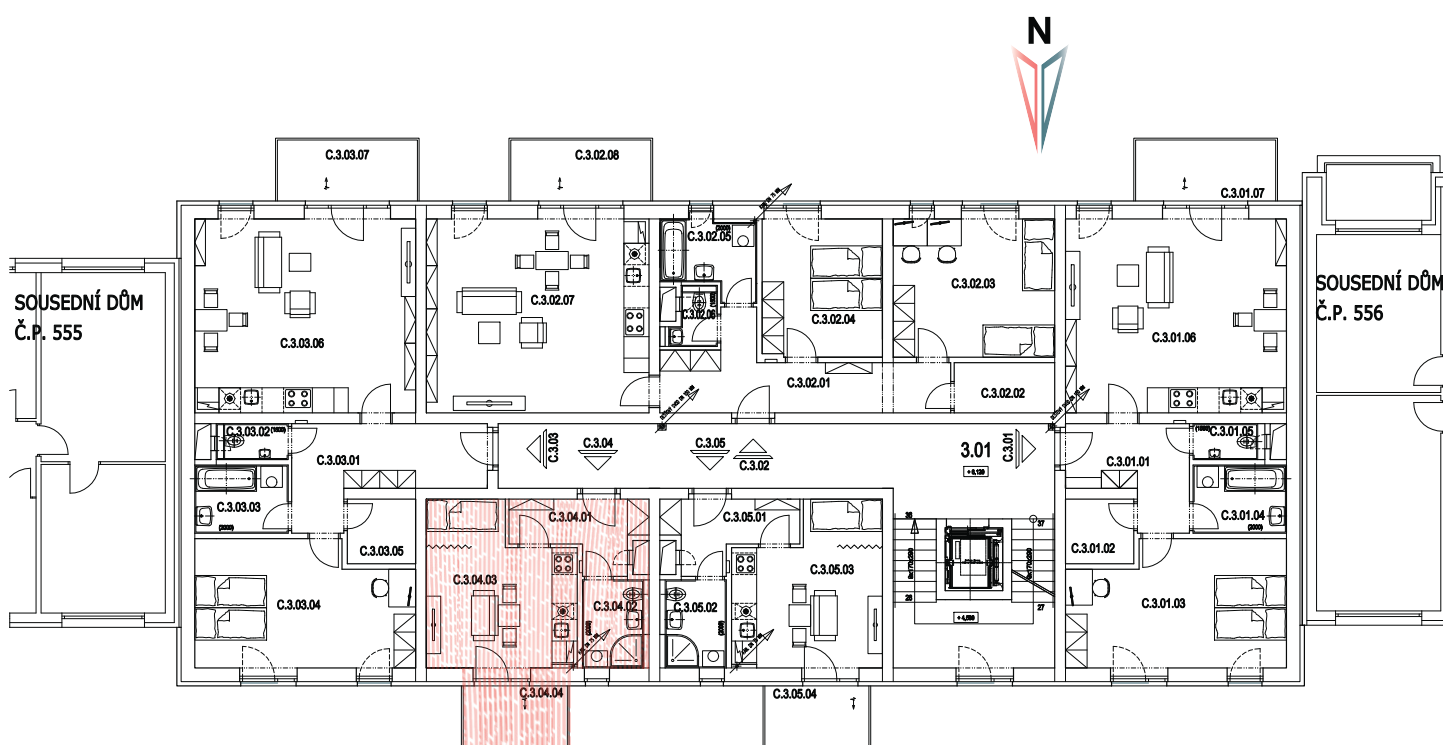

**Varianty prodeje:** a) 1+kk + **parkovací stání**

**2.866.944,- Kč**


b) 1+kk + **garážové stání**

**3.011.944,- Kč**

c) 1+kk + **parkovací a garážové stání**

**3.201.944,- Kč**

## Parkovací a Garážová stání v 1. NP etážového domu

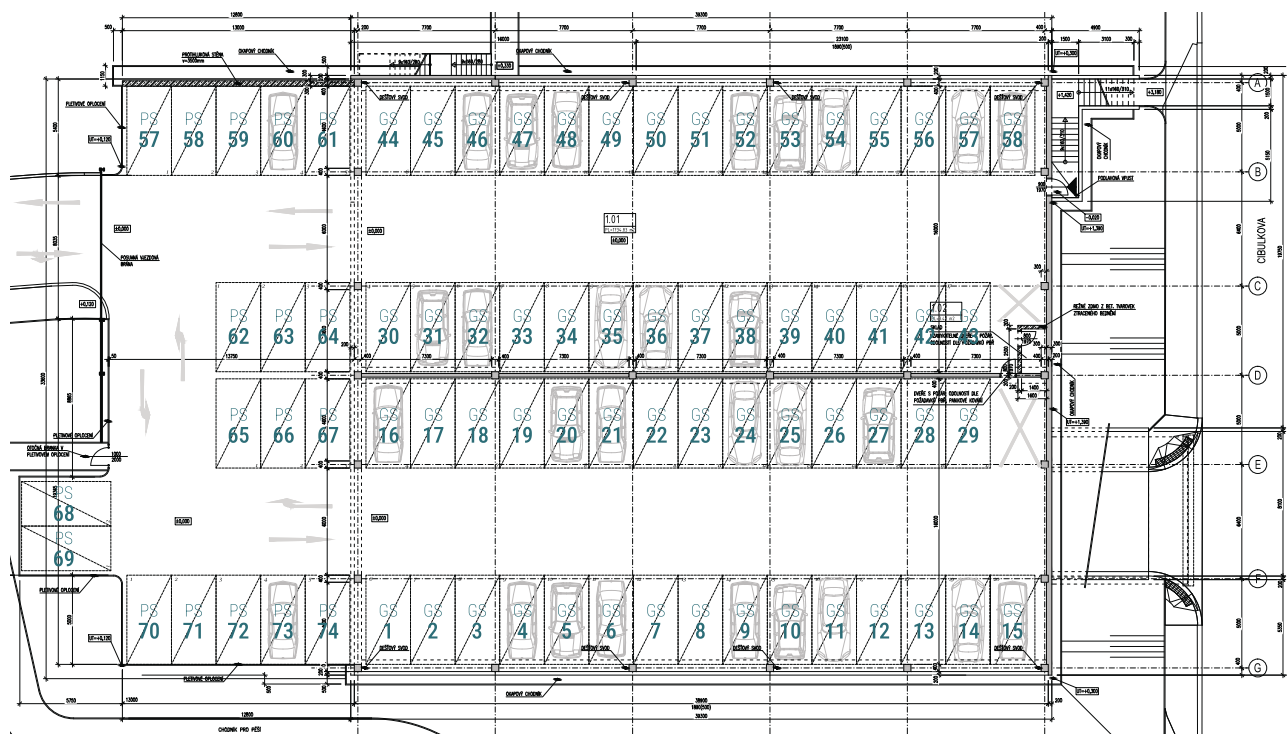

## Parkovací stání v 2. NP etážového domu

