


Kupní cena vč. DPH:

6.281.625,- Kč

Dispozice: **2+kk**

Podlaží: **2. NP**

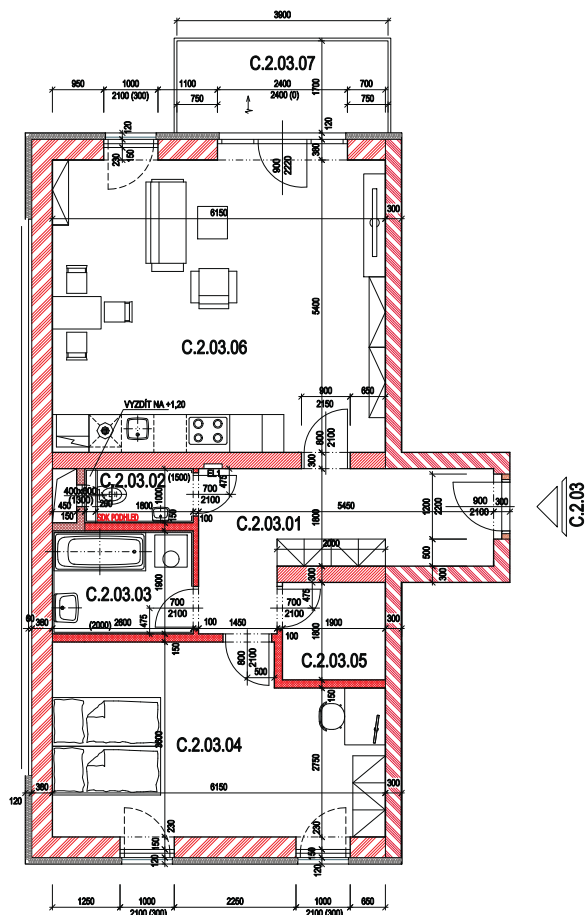

C.2.03.01 Předsíň 11,62 m²

C.2.03.02 WC 2,00 m²

C.2.03.03 Koupelna 4,94 m²

C.2.03.04 Pokoj 20,40 m²

C.2.03.05 Komora 3,42 m²

C.2.03.06 Obývací pokoj + Kuchyňský kout 33,21 m²


Svislé konstrukce 4,10 m²

Podlahová plocha **79,69 m²**

C.2.02.07 Balkon 6,63 m²

Sklep 1,50 m²

Celková plocha **87,82 m²**

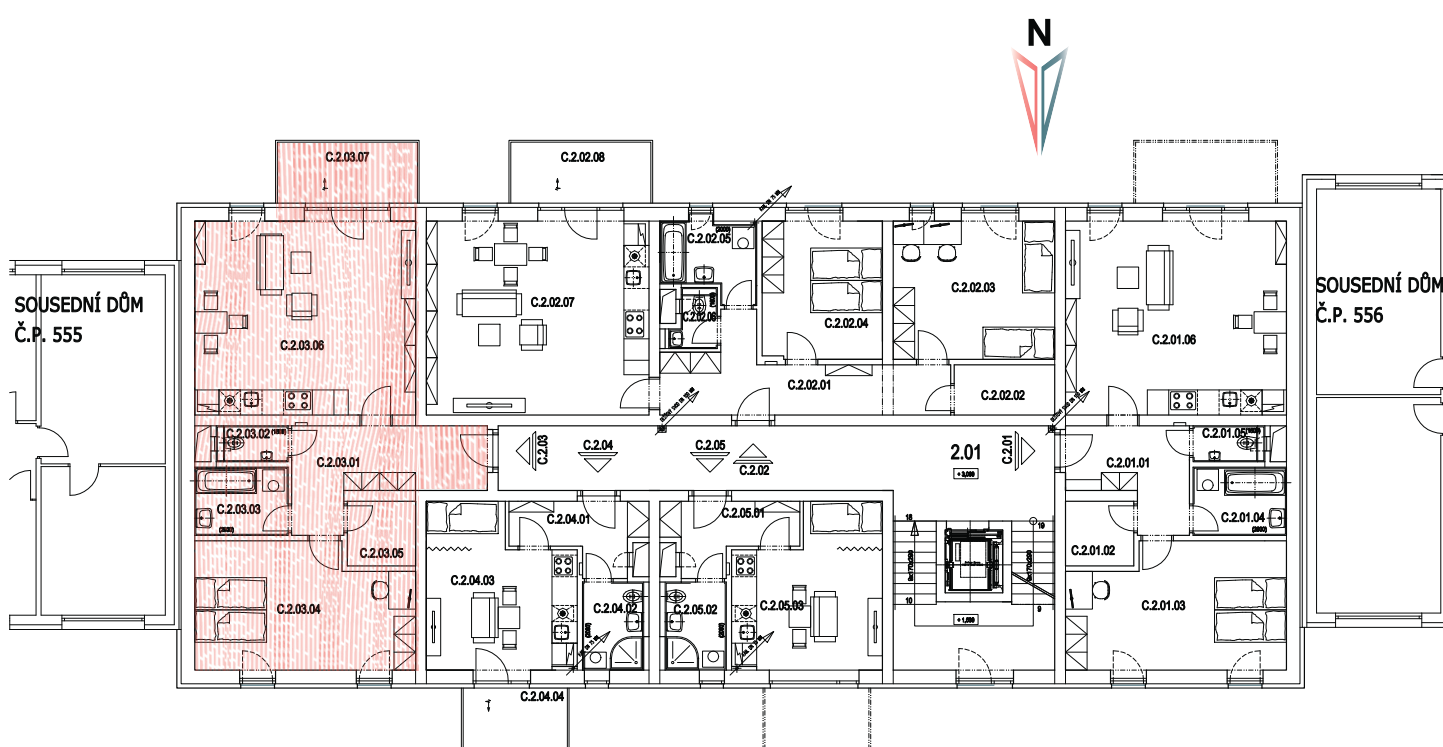

Varianty prodeje: a) 2+kk + **parkovací stání**

6.471.625,- Kč


b) 2+kk + **garážové stání**

6.616.625,- Kč

c) 2+kk + **parkovací a garážové stání**

6.806.625,- Kč

Parkovací a Garážová stání v 1. NP etážového domu

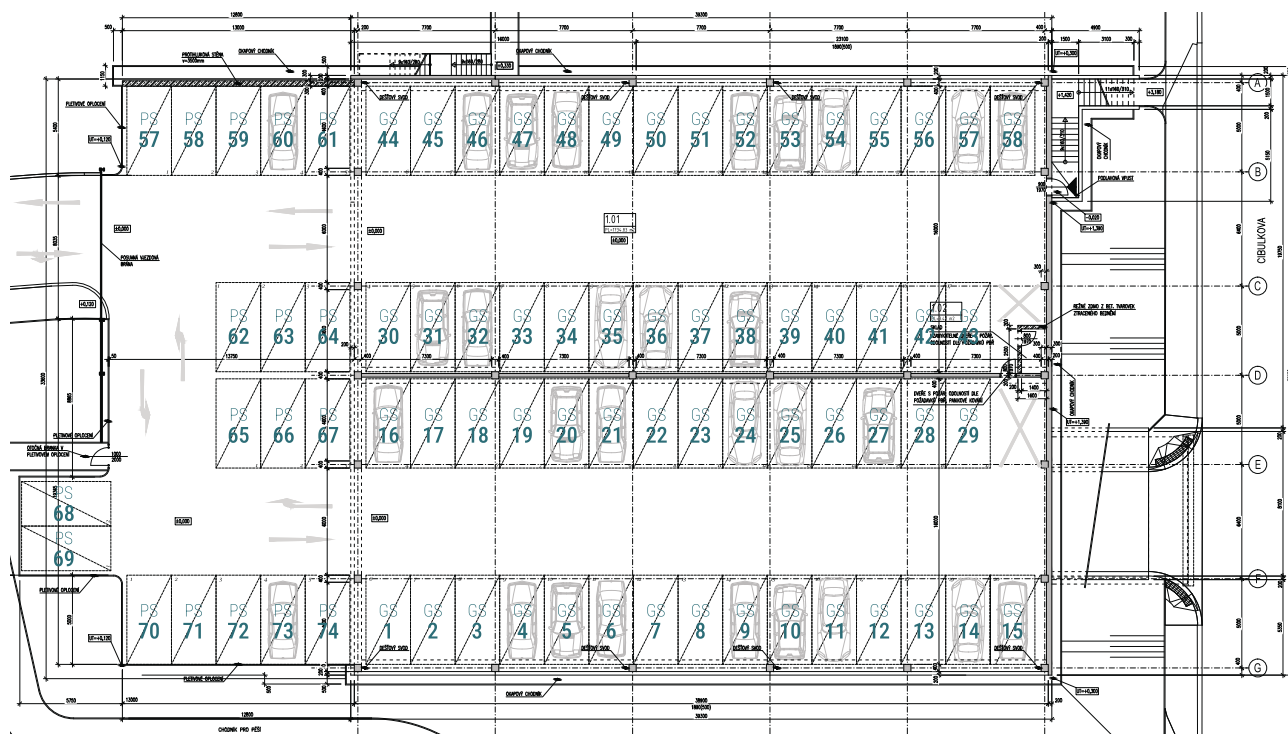

Parkovací stání v 2. NP etážového domu

