


Kupní cena vč. DPH:

2.686.425,- Kč

Dispozice: **1+kk**

Podlaží: **4. NP**

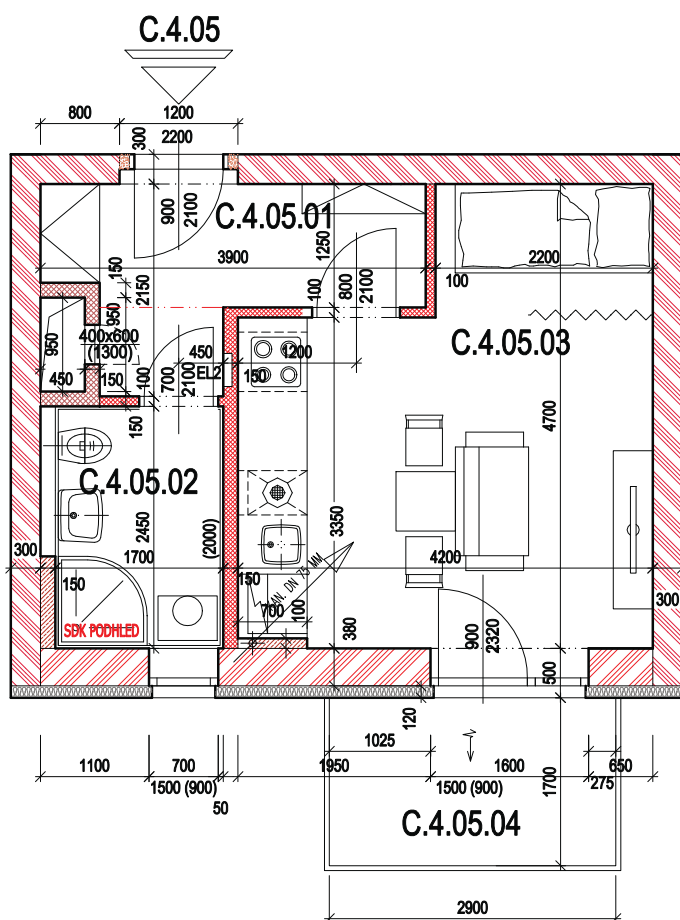

C.4.05.01	Předsíň	5,85 m ²
C.4.05.02	Koupelna + WC	4,36 m ²
C.4.05.03	Obývací pokoj + Kuchyňský kout	16,97 m ²
	Svislé konstrukce	1,21 m ²
	Podlahová plocha	28,39 m²
C.4.05.04	Balkon	4,93 m ²
	Sklep	1,50 m ²
	Celková plocha	34,82 m²

C.4.05.02 **Koupelna + WC** 4,36 m²

C.4.05.03 **Obývací pokoj + Kuchyňský kout** 16,97 m²


Svislé konstrukce	1,21 m ²
--------------------------	---------------------

Podlahová plocha 28,39 m²

C.4.05.04 **Balkon** 4,93 m²

Sklep	1,50 m ²
--------------	---------------------

Celková plocha **34,82 m²**

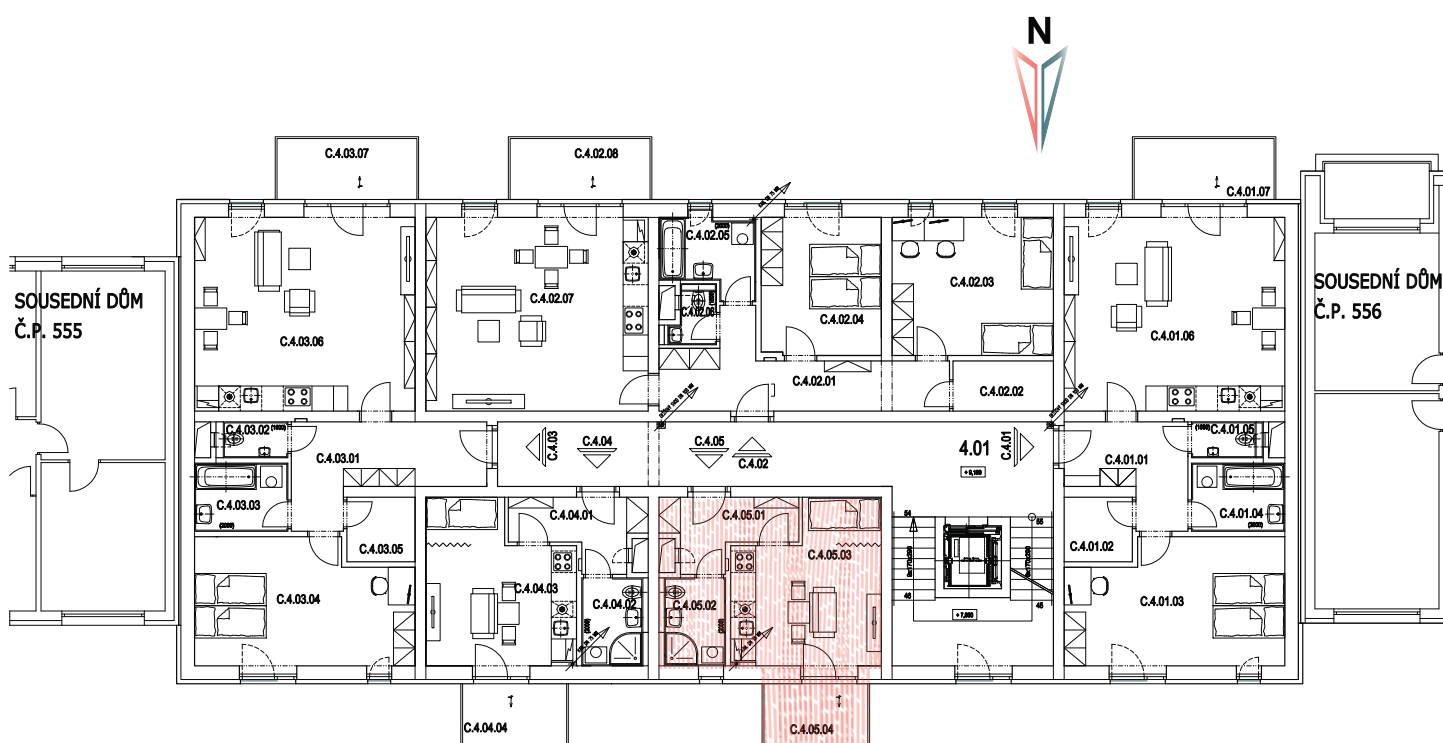

Varianty prodeje: a) 1+kk + **parkovací stání**

2.876.425,- Kč


b) 1+kk + **garážové stání**

3.021.425,- Kč

c) 1+kk + **parkovací a garážové stání**

3.211.425,- Kč

Parkovací a Garážová stání v 1. NP etážového domu

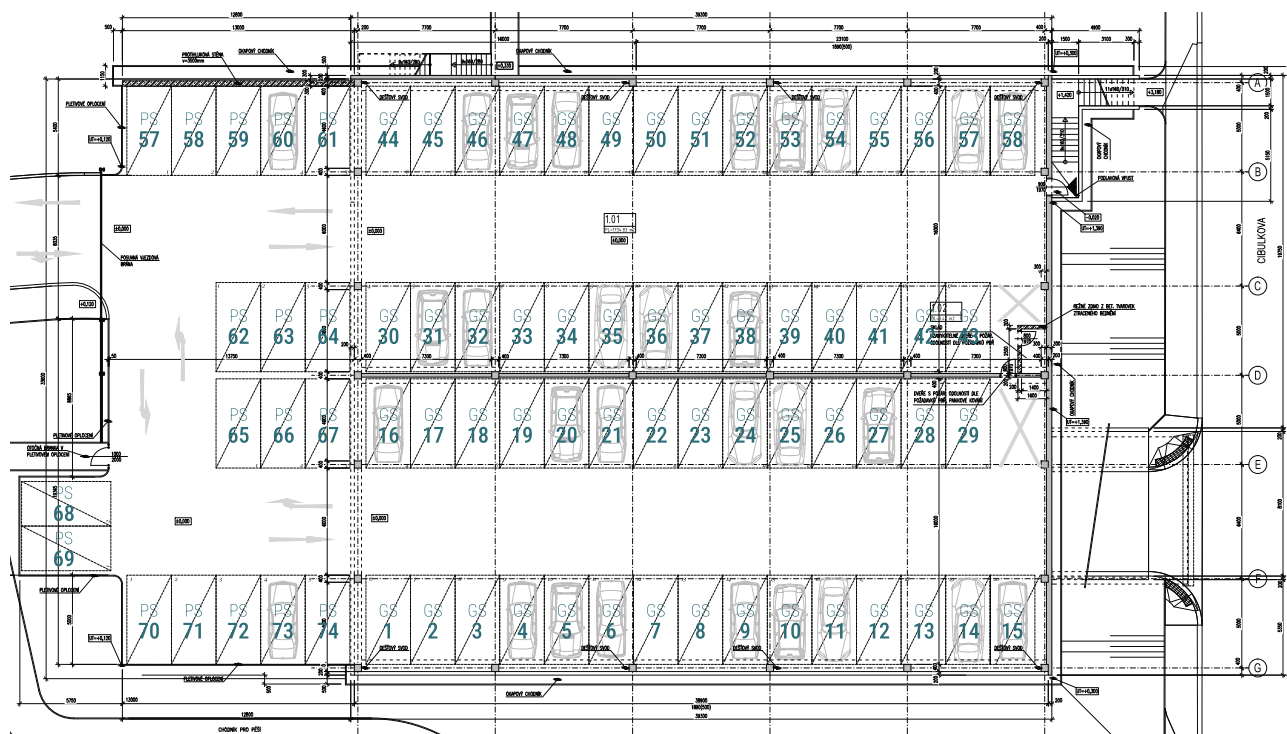

Parkovací stání v 2. NP etážového domu

